


MODERNE 4 Zi.-MAISONETTE-DG-ETW

mit dem besonderen Flair

BÖTZINGEN A.K.

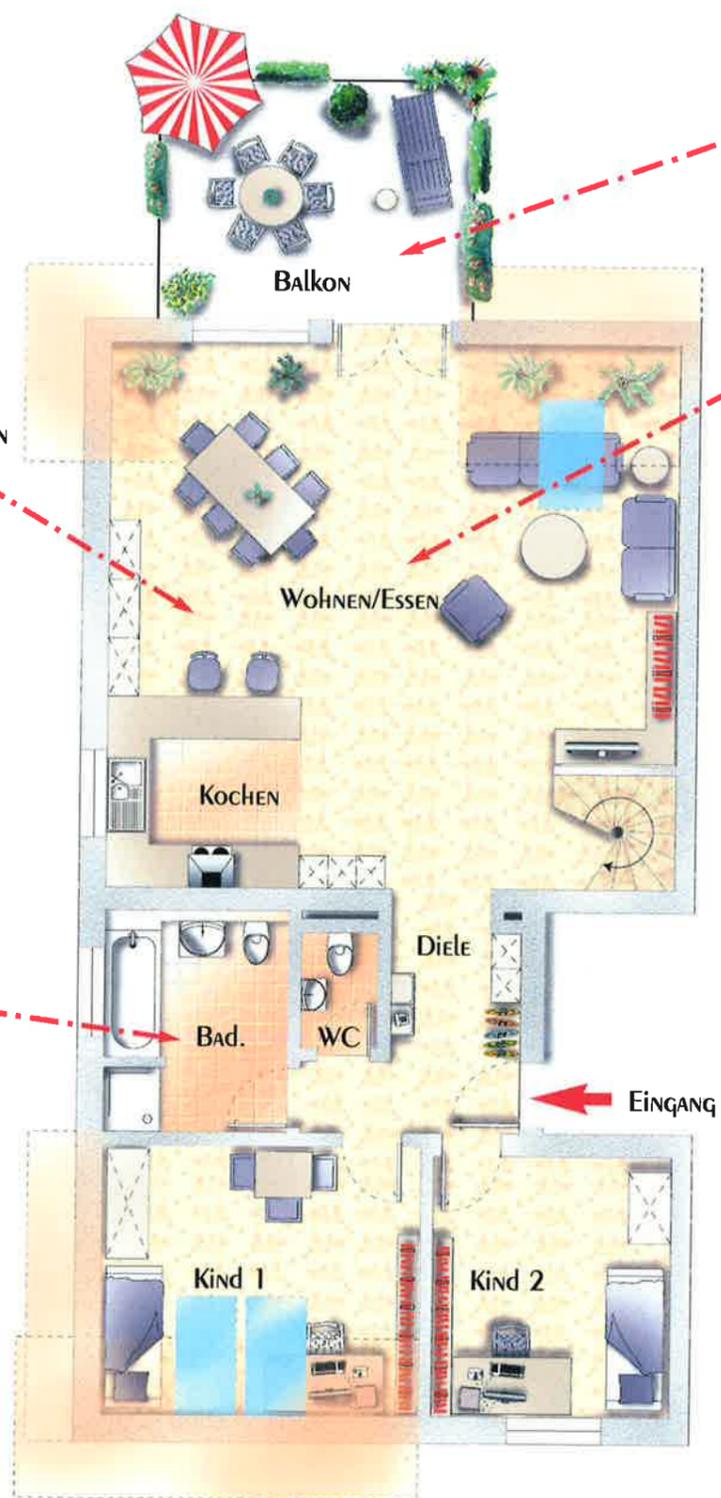

SCHÖNER Balkon mit Weitsicht bis zum Schwarzwald

GROßES, GEMÜTLICHES Wohn/ESSZIMMER

PARKETTBODEN

WOHNEN/ESSEN

KOCHEN

BAD.

WC

DIELE


EINGANG

Kind 1

Kind 2

exclusives Bad mit DUSCHE, WANNE, FENSTER...

REIZVOLLES Schlafzimmer mit Ankleide!

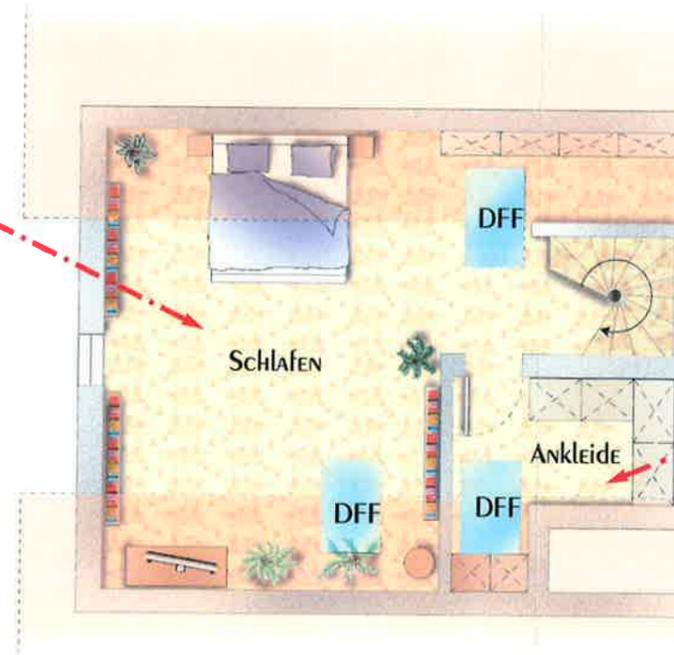

BEQUEMBARES ANKLEIDENZIMMER

Schlafen

DFF

DFF

DFF

Ankleide