


Gemeinde : Freiburg
Kreis :

Gemarkung : Hochdorf
Flur :

Datum : 14.11.2005

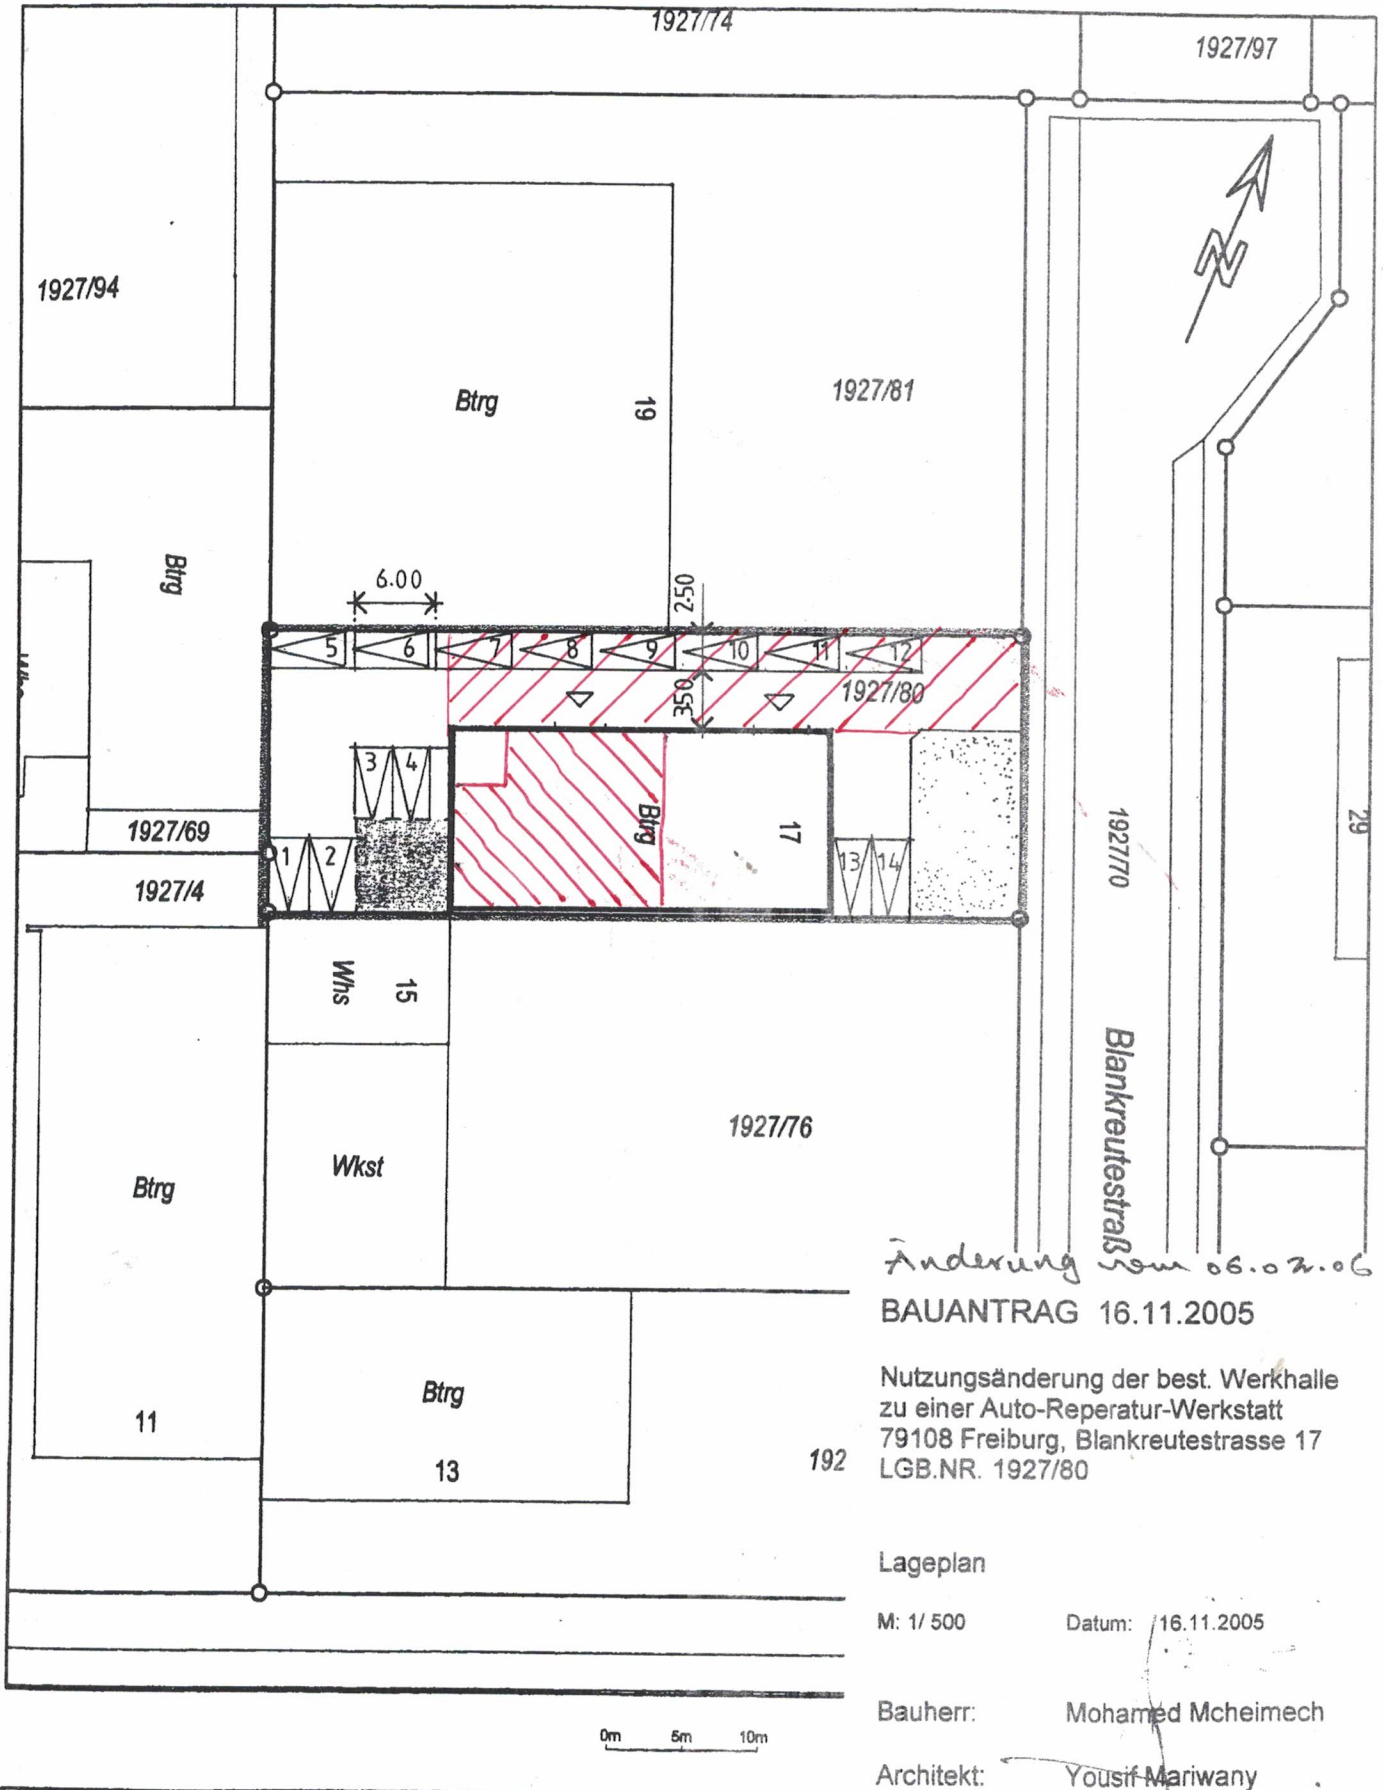

Änderung vom 06.07.06

BAUANTRAG 16.11.2005

Nutzungsänderung der best. Werkhalle
zu einer Auto-Reperatur-Werkstatt
79108 Freiburg, Blankreutestr. 17
LGB.NR. 1927/80

Lageplan

M: 1/500 Datum: 16.11.2005

Bauherr: Mohamed Mcheimech

Architekt: Yousif Mariwany